

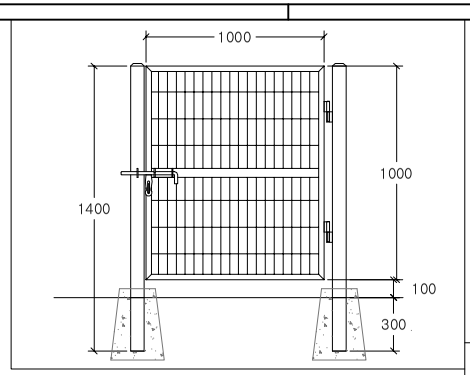


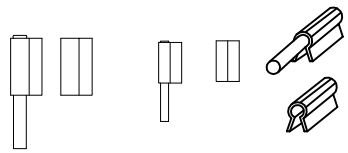


돌저기 상세도

문크기에따라 바뀜

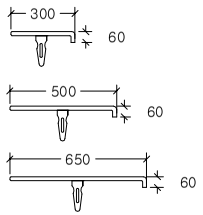


빗장 상세도


문크기에따라 바뀜

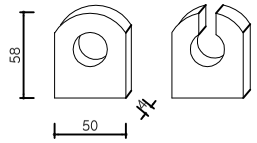

빗장고리 상세도

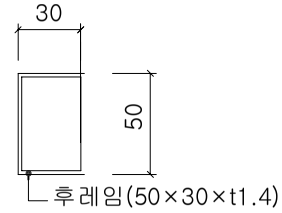

후레임 상세도

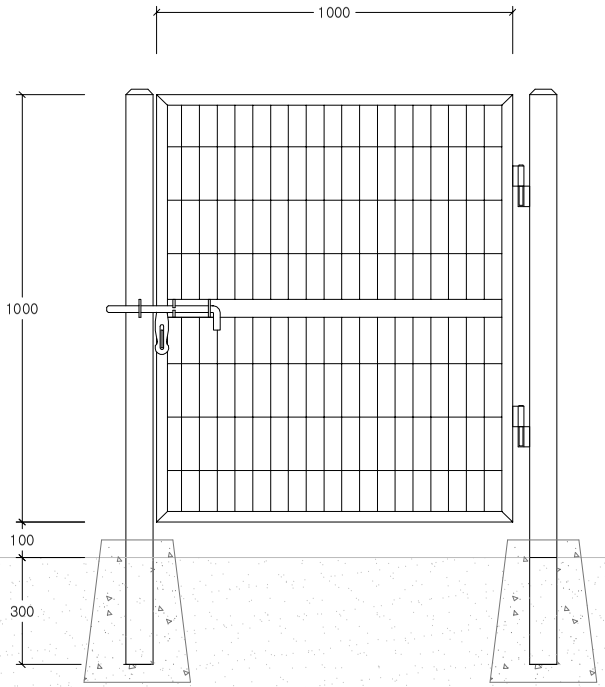

품 명	규 격	단위	수량	비 고	품 명	규 격	단위	수량	비 고
주 주	Ø6.3xt2.0	M	2.8	분체도장	빗 장	Ø19x300	EA	1.0	분체도장
메 쉬 판	5x1000x1000	㎡	1.0	분체도장	빗장고리	58x50xt4	EA	4.0	분체도장
후 레 임	50x30xt1.4	M	5.0	분체도장					
주 주 캡	Ø6.3용	EA	2.0	분체도장					
돌 적	55x35	SET	2.0	분체도장					

도 면 명 Drawing Title	K1S-MDF-01	설 계 Design by	케이원스틸주식회사	날 짜 DATE	2018.08
도면번호	K1S-MDF-01	제 도 Drawing by	케이원스틸주식회사	축 척 SCALE	NONE

케이원스틸(주)
경상남도 창녕군 대합면 모전로 277
TEL. 055-532-7001 FAX. 055-532-1144
HOME PAGE:www.k1steel.co.kr E-MAIL:6088183221@hanmail.net