


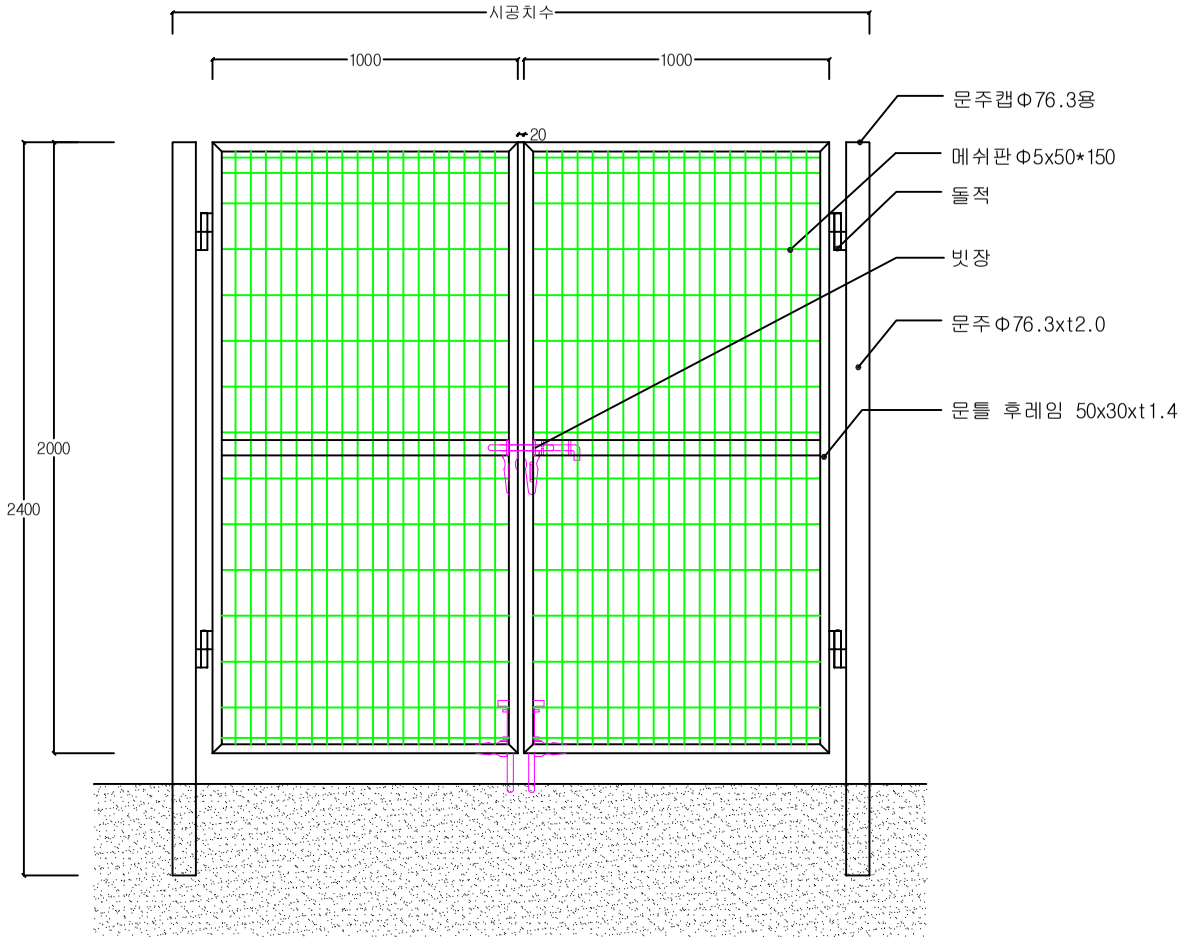


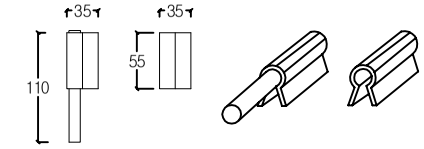


돌적 상세도

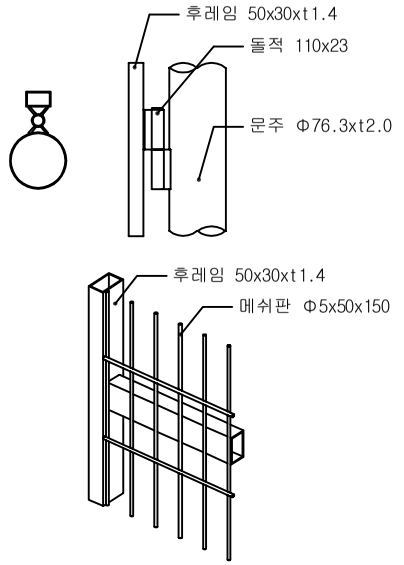

문 조립 상세도

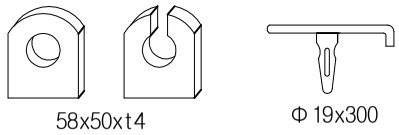

빗장고리 및 빗장

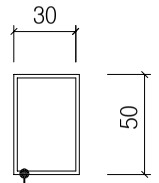

후레임 상세도

품 명	규 격	단위	수량	비 고	품 명	규 격	단위	수량	비 고
주 주	Φ76.3xt2.0	M	4.8	분체도장	빗 장	Φ19x300	EA	1.0	분체도장
메 쉬 판	Φ5x1000x1000	㎡	4.0	분체도장	빗장고리	58x50xt4	EA	4.0	분체도장
후 레 임	50x30xt1.4	M	10.0	분체도장					
주 주 캡	Φ76.3 용	EA	2.0	분체도장					
돌 적	55x35	SET	4.0	분체도장					

도면명 Drawing Title	K1S-MDF-02	설 계 Design by	케이원스틸(주)	날짜 DATE	2018.08	케이원스틸(주)
도면번호	K1S-MDF-02	제 도 Drawing by	케이원스틸(주)	축척 SCALE	None	경상남도 창녕군 대합면 모전로 277 TEL. 055-532-7001 FAX. 055-532-1144 E-MAIL:6088183221@hanmail.net